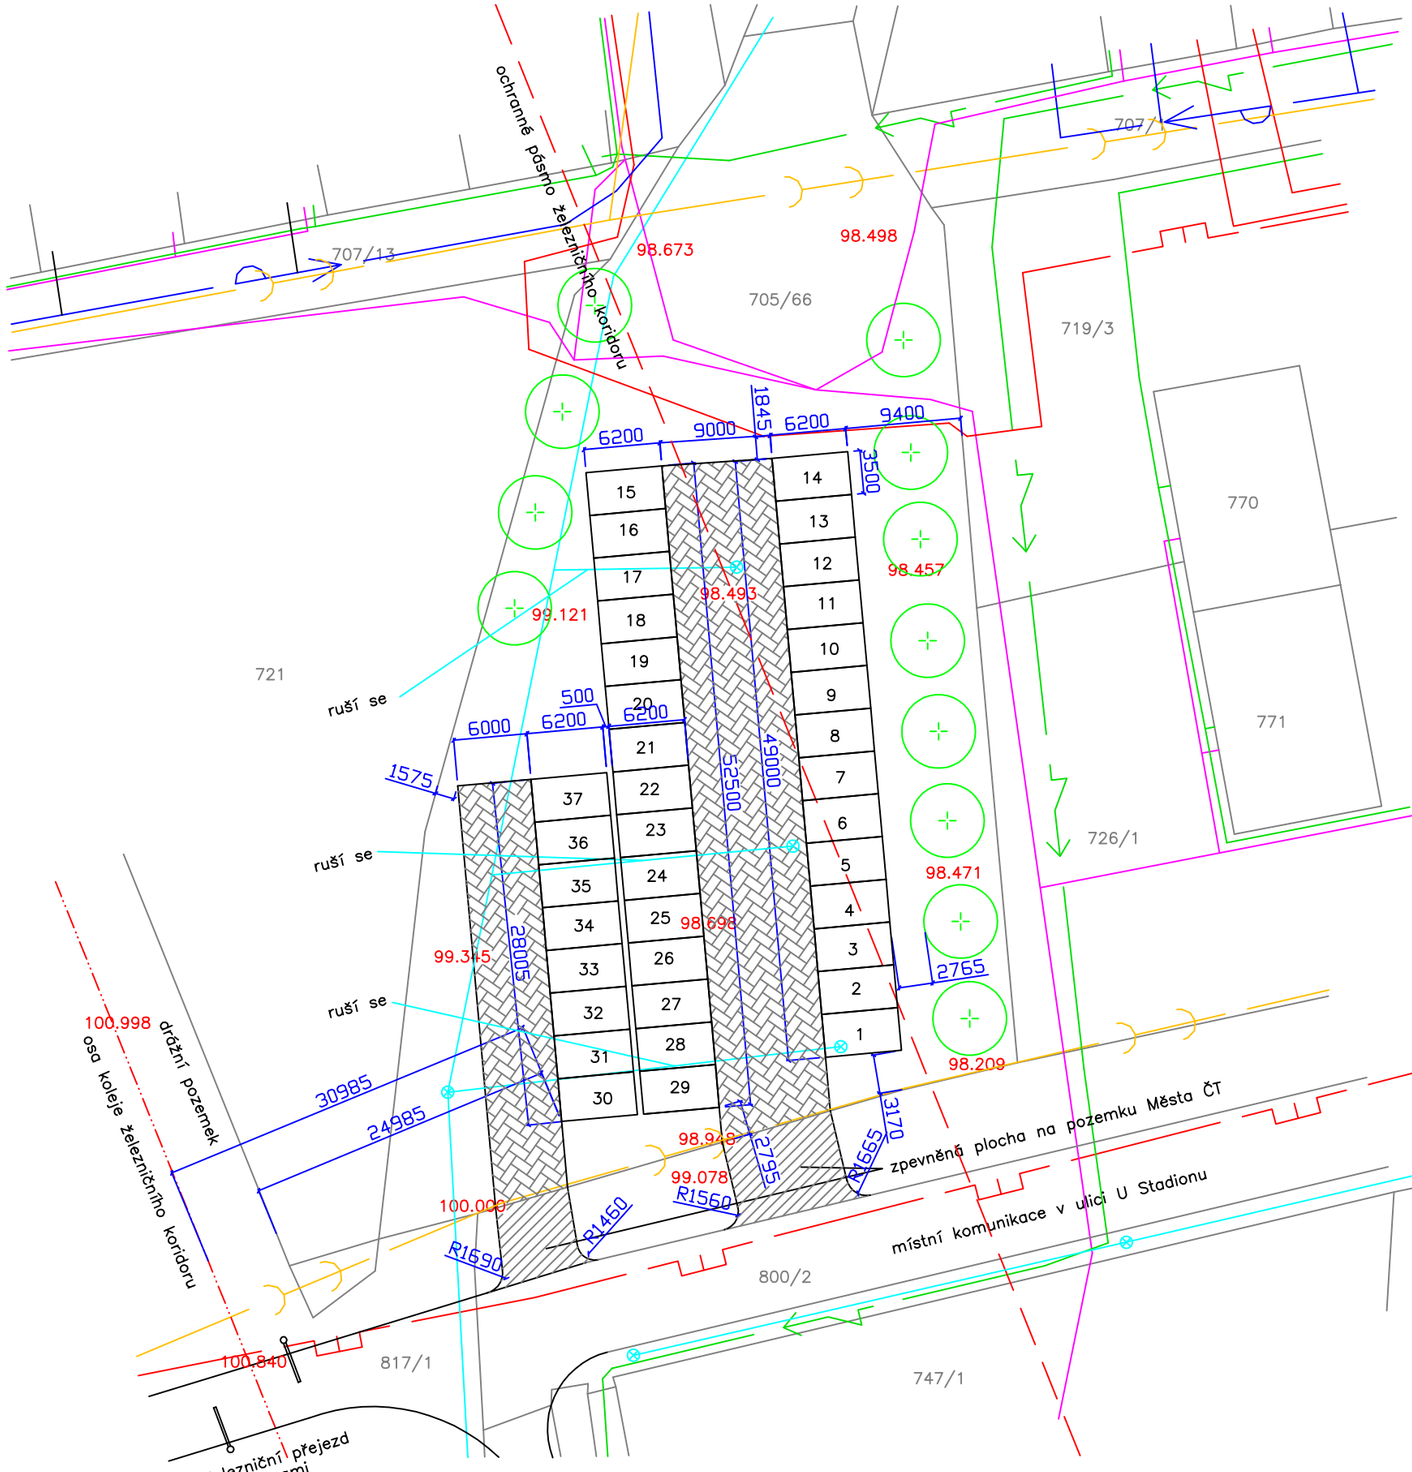


LEGENDA :

Stávající sítě technické infrastruktury

- Telekomunikační rozvody
- Rozvody elektrické energie
- Rotvody zemního plynu
- Rozvody pitné vody
- Rozvody splaškové kanalizace
- Rozvody dešťové kanalizace
- Rozvody veřejného osvětlení

Popis garáží:

- Vnitřní rozměr garáže 3,30 x 6,00 m
- Výška garáže 2,65 m
- Výška průjezdu vrat 2,50 m

ZODP. PROJEKTANT		VYPRACOVAL	
Martin Kapoun		Martin Kapoun	
MÍSTO	Česká Třebová – Parník		
KRAJ	Pardubický		
INVESTOR	AGILE spol. s r. o., Vysoké Mýto		
AKCE	KÚ Parník, p.p.č. 705/66 Výstavba řadových garáží	FORMÁT	A3
		DATUM	leden 2023
		STUPEŇ PD	DUR + DSP
		Č. ZAKÁZKY	MK 04/23
OBSAH VÝKRESU	Koordinační situace stavby	MĚŘÍTKO	1 : 500
		ČÍSLO VÝKRESU	C 03