


objekt **F**  
**STÁNÍ 2**  
1.NP

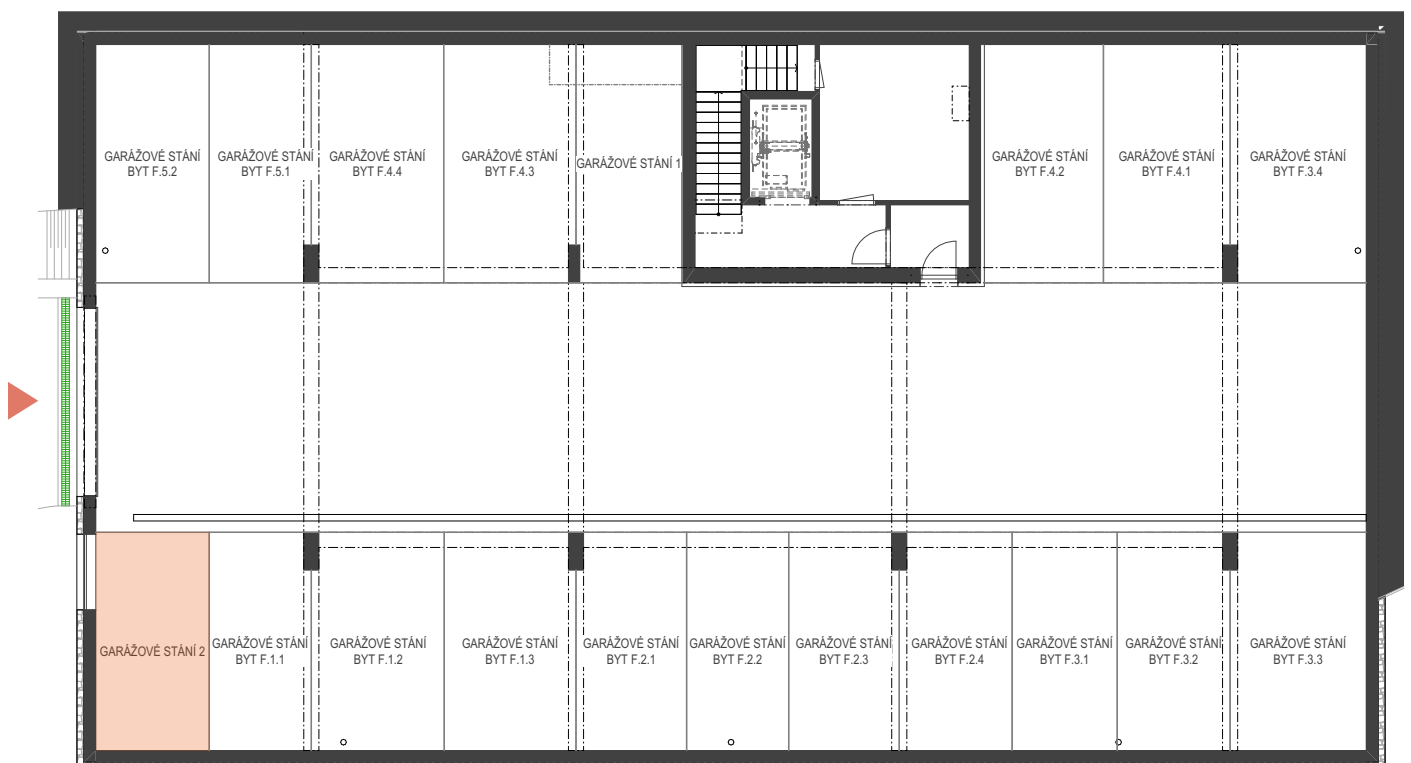


M 1:100 0 1 2 3 4 5






SITUACE

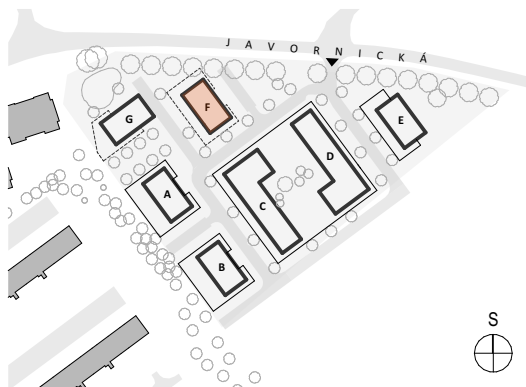

PŮDORYS 1.PP

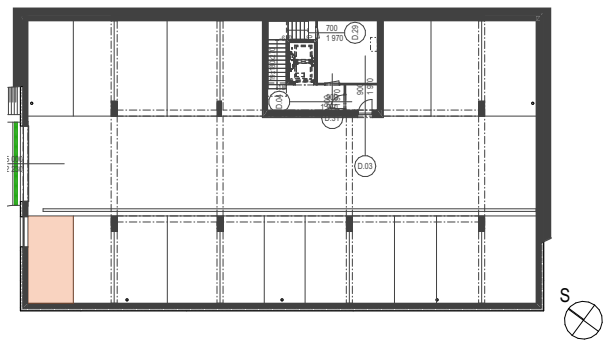

JIHOVÝCHODNÍ POHLED



JIHOZÁPADNÍ POHLED



SEVEROZÁPADNÍ POHLED



SEVEROVÝCHODNÍ POHLED

